

ROMÂNIA
JUDEȚUL MUREȘ
COMUNA BEICA DE JOS
-CONSILIUL LOCAL-

BEICA DE JOS, nr. 215, CIF 4565253
E-mail: beica@cjmures.ro, Tel./ Fax. 0265-719612

COMUNA BEICA DE JOS
Nr. 5035 din 03.09.2026

HOTĂRÂREA NR. ____

din ____

privind acordarea avizului Consiliului Local al comunei Beica de Jos, județul Mureș în calitate de administrator al domeniului public și privat al comunei Beica de Jos pentru realizarea obiectivului de investiții „Conductă de transport gaze naturale pe direcția Petelea-Aluniș, jud. Mureș (inclusiv alimentare cu energie electrică, protecție catodică și fibră optică”

Consiliul local al comunei Beica de Jos, județul Mureș, întrunit în ședința ordinară din data de ____;

Având în vedere:

- referatul de aprobare al proiectului de hotărâre privind acordarea avizului Consiliului Local al comunei Beica de Jos, județul Mureș în calitate de administrator al domeniului public și privat al comunei Beica de Jos pentru realizarea obiectivului de investiții „Conductă de transport gaze naturale pe direcția Petelea-Aluniș, jud. Mureș (inclusiv alimentare cu energie electrică, protecție catodică și fibră optică”, înregistrat sub nr. 5096/03.09.2026;
- raportul de specialitate înregistrat sub nr. 5097/03.09.2026;
- avizul comisiilor de specialitate;
- adresa și documentația Societății Naționale de transport gaze naturale „Transgaz” SA nr. 70904/26.08.2026, înregistrată la noi sub nr. 5005/31.08.2026 prin care solicită emiterea avizului pentru realizarea obiectivului de investiții „Conductă de transport gaze naturale pe direcția Petelea-Aluniș, jud. Mureș (inclusiv alimentare cu energie electrică, protecție catodică și fibră optică”, respectiv utilizarea domeniului public privind subtraversarea cu conducta de transport gaze naturale și fibră optică a rețelelor de apă-canal aflate în administrarea comunei Beica de Jos și subtraversarea cu conducta de transport gaze naturale și fibră optică a drumurilor comunale, de exploatare și de utilitate publică aflate în administrarea comunei Beica de Jos;
- Certificatul de Urbanism nr. 30/19.03.2026;

- prevederile Legii nr. 169/2026 privind Codul amenajării teritoriului, urbanismului și construcțiilor;

- prevederile Legii nr. 123/2012 - Legea energiei electrice și a gazelor naturale, cu modificările și completările ulterioare;

- prevederile Legii nr. 52/2003 privind transparența decizională în administrația publică, republicată, cu modificările și completările ulterioare și prevederile Legii nr. 24/2000 privind normele de tehnică legislativă, republicată, cu modificările și completările ulterioare,

În temeiul:

- prevederilor art. 129 alin. (1), alin. (2) litera c), alin. (6) litera c), alin. (7) litera n), alin. (14) art. 139 alin. (3) litera e) și g) și ale art.196 alin. (1) litera a) din O.U.G. nr. 57/2019 privind Codul administrativ, cu modificările și completările ulterioare,

h o t ă r ă ș t e:

Art.1. (1) Consiliul Local al comunei Beica de Jos, județul Mureș, în calitate de administrator al domeniului public și privat al comunei Beica de Jos, acordă ***Aviz Favorabil*** obiectivului de investiții „Conductă de transport gaze naturale pe direcția Petelea-Aluniș, jud. Mureș (inclusiv alimentare cu energie electrică, protecție catodică și fibră optică”, respectiv utilizarea domeniului public privind subtraversarea cu conducta de transport gaze naturale și fibră optică a rețelelor de apă-canal aflate în administrarea comunei Beica de Jos și subtraversarea cu conducta de transport gaze naturale și fibră optică a drumurilor comunale, de exploatare și de utilitate publică aflate în administrarea comunei Beica de Jos, în baza Certificatul de Urbanism nr. 30/19.03.2026, cu următoarea mențiune:

- *Diametrul conductei de apă este Ø 180 mm. iar diametrul conductei de canalizare este Ø 160 mm. Material: polietilenă. Pe partea sudică a Drumului Județean DJ 153, comuna Beica de Jos are amplasată rețeaua de apă și canalizare la aproximativ 5 - 7,5 metri față de axa Drumului Județean DJ 153 și o adâncime de aproximativ 1,4 - 1,7 metri, conform Planului de încadrare în zonă anexat.*

(2) Societatea Națională de transport gaze naturale „Transgaz” S.A. își va asuma întreaga responsabilitate pentru realizarea lucrărilor și pentru eventualele prejudicii cauzate și va readuce terenul la starea inițială.

Art.2. Prezentul aviz va fi utilizat pentru emiterea Autorizației de construire.

Art.3. Prezenta hotărâre se comunică Instituției Prefectului—Județul Mureș, Primarului comunei Beica de Jos, Compartimentului urbanism, amenajarea teritoriului, registratură și relații cu

publicul, se afișează și se aduce la cunoștință publică prin publicare în Monitorul Oficial Local pe pagina de Internet la adresa www.beica.ro.

Inițiator:

PRIMAR,

Moldovan Maria



Avizat Secretar General,

Pop Silvestru-Vasile


Prezenta hotărâre a fost adoptată cu ___ voturi „pentru” din cei ___ consilieri prezenți.

Nr. consilieri în funcție: 11.

PLAN DE INCADRARE IN ZONA

scara 1 : 1000

Pentru obiectivul: Conducta de transport gaze
naturale pe directia Petelea - Alunis, Jud.
Mures (Inclusiv alimentare cu energie electrica,
protectie catodica si fibra optica)"

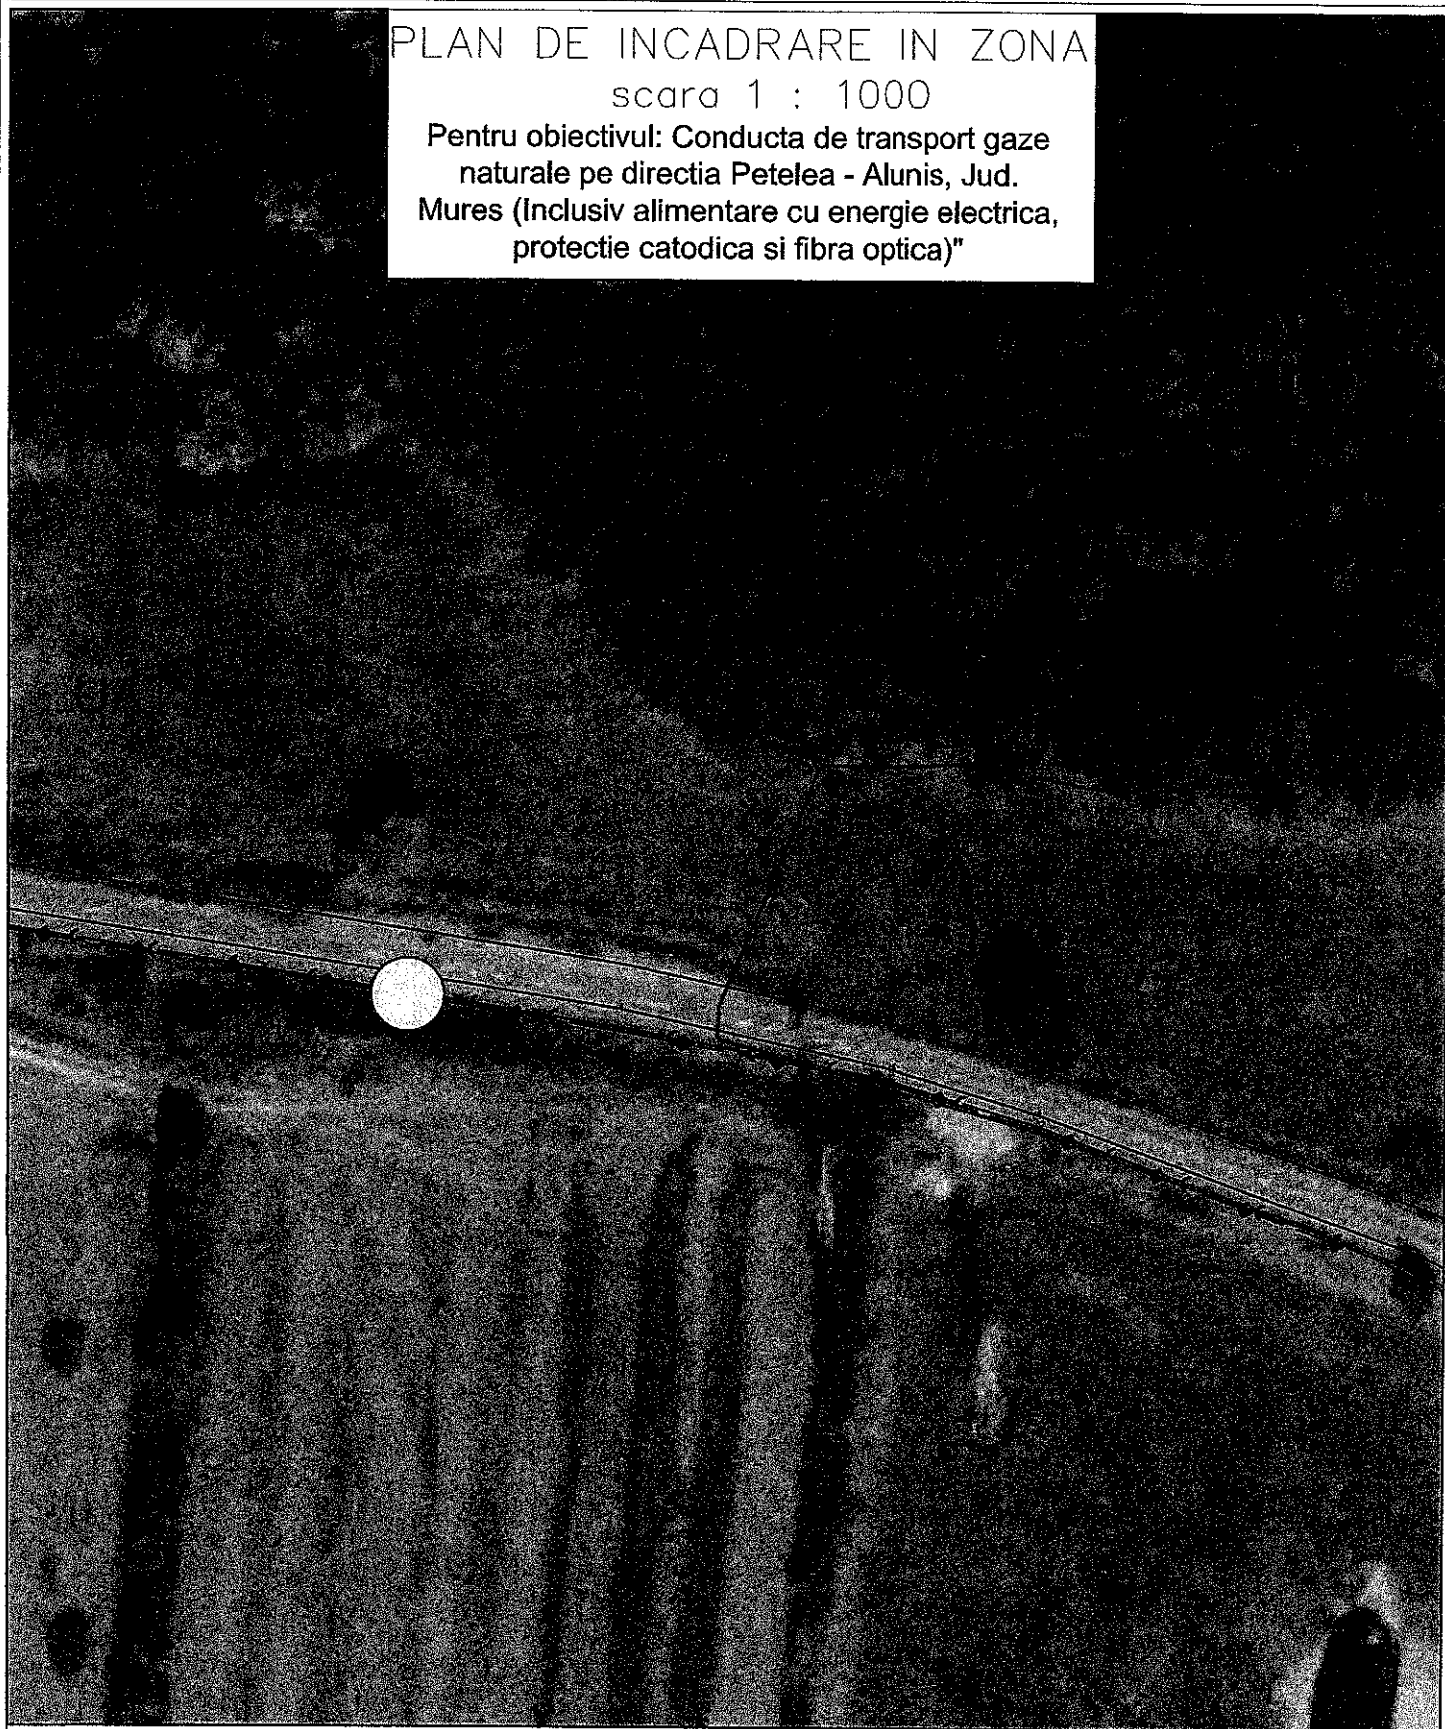


Distanța 5m-7.5m fața de axul drumului

Adâncime 1.4m-1.7m

Diametrul conductei de apă $\phi 180$ - polietilena

Diametrul conductei de canalizare $\phi 160$ - polietilena

LEGENDA

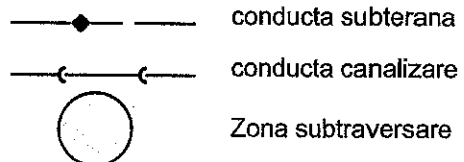

conducta subterana

conducta canalizare

Zona subtraversare



Nr. 5096/03.09.2026

RAFERAT DE APROBARE

al Proiectului de hotărâre privind acordarea avizului Consiliului Local al comunei Beica de Jos, județul Mureș în calitate de administrator al domeniului public și privat al comunei Beica de Jos pentru realizarea obiectivului de investiții „Conductă de transport gaze naturale pe direcția Petelea-Aluniș, jud. Mureș (inclusiv alimentare cu energie electrică, protecție catodică și fibră optică”

Având în vedere adresa și documentația Societății Naționale de transport gaze naturale „Transgaz” SA nr. 70904/26.08.2026, înregistrată la noi sub nr. 5005/31.08.2026; prin care se solicită acordul Comunei Beica de Jos pentru utilizarea domeniului public privind subtraversarea cu conducta de transport gaze naturale și fibră optică a rețelelor de apă-canal aflate în administrarea comunei Beica de Jos și subtraversarea cu conducta de transport gaze naturale și fibră optică a drumurilor comunale, de exploatare și de utilitate publică aflate în administrarea comunei Beica de Jos.

Ținând cont de:

- Certificatul de Urbanism nr. 30/19.03.2026;
- prevederile Legii nr. 169/2026 privind Codul amenajării teritoriului, urbanismului și construcțiilor;
- prevederile Legii nr. 123/2012 - Legea energiei electrice și a gazelor naturale, cu modificările și completările ulterioare;
- prevederile Legii nr. 52/2003 privind transparența decizională în administrația publică, republicată, cu modificările și completările ulterioare și prevederile Legii nr. 24/2000 privind normele de tehnică legislativă, republicată, cu modificările și completările ulterioare.

Ținând cont de faptul că în conformitate cu prevederile art. 136 alin. (8) litera a) din O.U.G. nr. 57/2019 privind Codul administrativ, cu modificările și completările ulterioare, fiecare proiect de hotărâre înscris pe ordinea de zi a consiliului local este supus dezbaterii numai dacă este însoțit de referatul de aprobare semnat de inițiator.

Față de cele prezentate, consider necesară și oportună acordarea avizului Consiliului Local al comunei Beica de Jos, județul Mureș în calitate de administrator al domeniului public și privat al comunei Beica de Jos pentru realizarea obiectivului de investiții „Conductă de transport gaze naturale pe direcția Petelea-Aluniș, jud. Mureș (inclusiv alimentare cu energie electrică, protecție catodică și fibră optică”.

În consecință, propun Consiliului Local al Comunei Beica de Jos adoptarea proiectului de hotărâre în forma prezentată.

Inițiator:

Primar,

Moldovan Maria

