ROMÂNIA
JUDEŢUL MUREŞ
COMUNA BEICA DE JOS
-CONSILIUL LOCAL-
BEICA DE JOS, nr. 215, CIF 4565253
E-mail: beica@cjmures.ro, Tel./ Fax. 0265-719612

HOTĂRÂREA NR. 44

din 24.09.2026

privind acordarea avizului Consiliului Local al comunei Beica de Jos, județul Mureș în calitate de administrator al domeniului public și privat al comunei Beica de Jos pentru realizarea obiectivului de investiții ,,Conductă de transport gaze naturale pe direcția Petelea-Aluniș, jud. Mureș (inclusiv alimentare cu energie electrică, protecție catodică și fibră optică"

Consiliul local al comunei Beica de Jos, judeţul Mureş, întrunit în şedinţa ordinară din data de 24.09.2026;

Având în vedere:

- referatul de aprobare al proiectului de hotărâre privind acordarea avizului Consiliului Local al comunei Beica de Jos, județul Mureș în calitate de administrator al domeniului public și privat al comunei Beica de Jos pentru realizarea obiectivului de investiții ,,Conductă de transport gaze naturale pe direcția Petelea-Aluniș, jud. Mureș (inclusiv alimentare cu energie electrică, protecție catodică și fibră optică", înregistrat sub nr. 5096/03.09.2026;
- raportul de specialitate înregistrat sub nr. 5097/03.09.2026;
- avizul comisiilor de specialitate;
- adresa și documentația Societății Naționale de transport gaze naturale ,,Transgaz" SA nr. 70904/26.08.2026, înregistrată la noi sub nr. 5005/31.08.2026 prin care solicită emiterea avizului pentru realizarea obiectivului de investiții ,,Conductă de transport gaze naturale pe direcția Petelea-Aluniș, jud. Mureș (inclusiv alimentare cu energie electrică, protecție catodică și fibră optică", respectiv utilizarea domeniului public privind subtraversarea cu conducta de transport gaze naturale și fibră optică a rețelelor de apă-canal aflate în administrarea comunei Beica de Jos și subtraversarea cu conducta de transport gaze naturale și fibră optică a drumurilor comunale, de exploatare și de utilitate publică aflate în administrarea comunei Beica de Jos;
- Certificatul de Urbanism nr. 30/19.03.2026;

- prevederile Legii nr. 169/2026 privind Codul amenajării teritoriului, urbanismului şi construcţiilor;

- prevederile Legii nr. 123/2012 - Legea Legea energiei electrice şi a gazelor naturale, cu modificările și completările ulterioare;

- prevederile Legii nr. 52/2003 privind transparenţa decizională în administraţia publică, republicată, cu modificările și completările ulterioare şi prevederile Legii nr. 24/2000 privind normele de tehnică legislativă, republicată, cu modificările și completările ulterioare,

În temeiul:

- prevederilor art. 129 alin. (1), alin. (2) litera c), alin. (6) litera c), alin. (7) litera n), alin. (14) art. 139 alin. (3) litera e) și g) și ale art.196 alin. (1) litera a) din O.U.G. nr. 57/2019 privind Codul administrativ, cu modificările și completările ulterioare,

h o t ă r ă ş t e:

Art.1. (1) Consiliul Local al comunei Beica de Jos, județul Mureș, în calitate de administrator al domeniului public și privat al comunei Beica de Jos, acordă ***Aviz Favorabil*** obiectivului de investiții ,,Conductă de transport gaze naturale pe direcția Petelea-Aluniș, jud. Mureș (inclusiv alimentare cu energie electrică, protecție catodică și fibră optică", respectiv utilizarea domeniului public privind subtraversarea cu conducta de transport gaze naturale și fibră optică a rețelelor de apă-canal aflate în administrarea comunei Beica de Jos și subtraversarea cu conducta de transport gaze naturale și fibră optică a drumurilor comunale, de exploatare și de utilitate publică aflate în administrarea comunei Beica de Jos, în baza Certificatul de Urbanism nr. 30/19.03.2026, cu următoarea mențiune:

- Diametrul conductei de apă este Ø 180 mm. iar diametrul conductei de canalizare este Ø 160 mm. Material: polietilenă. Pe partea sudică a Drumului Județean DJ 153, comuna Beica de Jos are amplasată rețeaua de apă și canalizare la aproximativ 5 - 7,5 metri față de axa Drumului Județean DJ 153 și o adâncime de aproximativ 1,4 - 1,7 metri, conform Planului de încadrare în zonă anexat.

(2) Societatea Națională de transport gaze naturale ,,Transgaz" S.A. își va asuma întreaga responsabilitate pentru realizarea lucrăriilor și pentru eventualele prejudicii cauzate și va readuce terenul la starea inițială.

Art.2. Prezentul aviz va fi utilizat pentru emiterea Autorizației de construire.

Art.3. Prezenta hotărâre se comunică Instituţiei Prefectului–Judeţul Mureş, Primarului comunei Beica de Jos, Compartimentului urbanism, amenajarea teritoriului, registratură și relații cu

publicul, se afişează şi se aduce la cunoştinţă publică prin publicare în Monitorul Oficial Local pe pagina de Internet la adresa www.beica.ro.

PREŞEDINTE DE ŞEDINŢĂ,
Bucin Dumitru-Victor


Contrasemnează Secretar General,
Pop Silvestru-Vasile

Prezenta hotărâre a fost adoptată cu 11 voturi „pentru" din cei 11 consilieri prezenţi.
Nr. consilieri în funcţie: 11.

PLAN DE INCADRARE IN ZONA

scara 1 : 1000

Pentru obiectivul: Conducta de transport gaze naturale pe directia Petelea - Alunis, Jud. Mures (Inclusiv alimentare cu energie electrica, protectie catodica si fibra optica)"

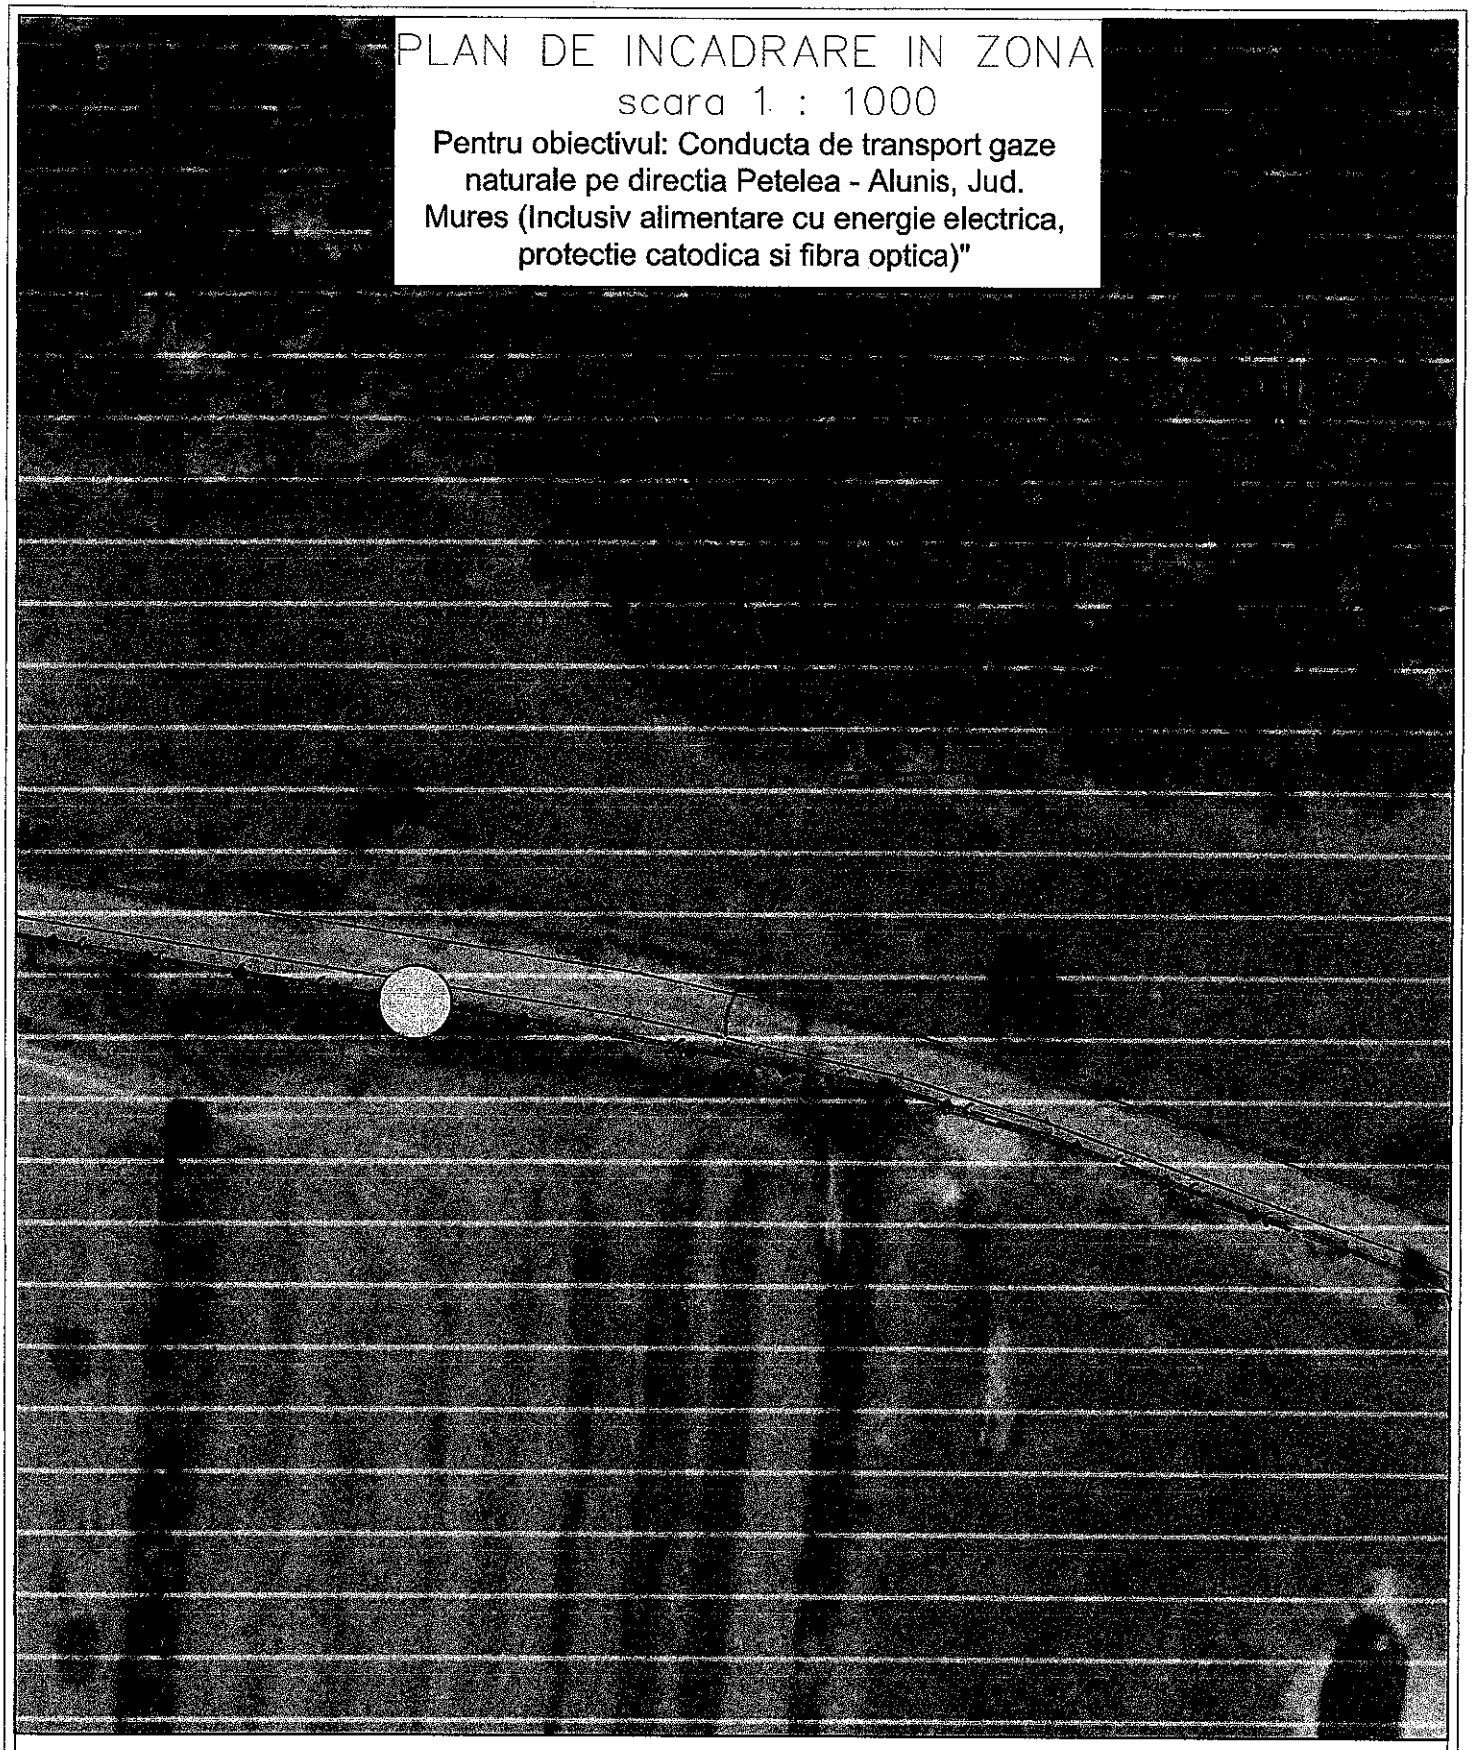

Distanta 5m-7.5m faxa de axul drumului
Adancime 1.4m-1.7m
Diametrul conductei de apa ϕ180 - polietilena
Diametrul conductei de canalizare ϕ160 - polietilena

LEGENDA

- conducta subterana
- conducta canalizare
- Zona subtraversare