ROMÂNIA
JUDEŢUL MUREŞ
COMUNA BEICA DE JOS
-CONSILIUL LOCAL-
BEICA DE JOS, nr. 215, CIF 4565253
E-mail: beica@cjmures.ro, Tel./ Fax. 0265-719612

HOTĂRÂREA NR. 51

din 02.11.2026

privind acordarea avizului Consiliului Local al comunei Beica de Jos, județul Mureș în calitate de administrator al domeniului public și privat al comunei Beica de Jos pentru realizarea obiectivului de investiții ,,Înființarea unui sistem inteligent de distribuție a gazelor naturale, loc. Beica de Jos, Beica de Sus, Căcuciu, Sânmihaiu de Pădure, Nadășa, Șerbeni, jud. Mureș"

Consiliul local al comunei Beica de Jos, judeţul Mureş, întrunit în şedinţa ordinară din data de 02.11.2026;

Având în vedere:

- referatul de aprobare al proiectului de hotărâre privind acordarea avizului Consiliului Local al comunei Beica de Jos, județul Mureș în calitate de administrator al domeniului public și privat al comunei Beica de Jos pentru realizarea obiectivului de investiții ,,Înființarea unui sistem inteligent de distribuție a gazelor naturale, loc. Beica de Jos, Beica de Sus, Căcuciu, Sânmihaiu de Pădure, Nadășa, Șerbeni, jud. Mureș", înregistrat sub nr. 5135/07.09.2026;
- raportul de specialitate înregistrat sub nr. 5136/07.09.2026;
- avizul comisiilor de specialitate;
- adresa și documentația S.C. Instarom S.R.L, înregistrată la noi sub nr. 4937/27.08.2026 prin care în calitate de proiectant al lucrării, solicită emiterea avizului pentru realizarea obiectivului de investiții ,,Înființarea unui sistem inteligent de distribuție a gazelor naturale, loc. Beica de Jos, Beica de Sus, Căcuciu, Sânmihaiu de Pădure, Nadășa, Șerbeni, jud. Mureș", respectiv ocuparea domeniului public al comunei Beica de Jos;
- Certificatul de Urbanism nr. 36/28.07.2025;
- prevederile Legii nr. 169/2026 privind Codul amenajării teritoriului, urbanismului şi construcţiilor;

- prevederile Legii nr. 123/2012 - Legea Legea energiei electrice şi a gazelor naturale, cu modificările și completările ulterioare;

- prevederile Legii nr. 52/2003 privind transparenţa decizională în administraţia publică, republicată, cu modificările și completările ulterioare şi prevederile Legii nr. 24/2000 privind normele de tehnică legislativă, republicată, cu modificările și completările ulterioare,

În temeiul:

- prevederilor art. 129 alin. (1), alin. (2) litera c), alin. (6) litera c), alin. (7) litera n), alin. (14) art. 139 alin. (3) litera e) și g) și ale art.196 alin. (1) litera a) din O.U.G. nr. 57/2019 privind Codul administrativ, cu modificările și completările ulterioare,

h o t ă r ă ş t e:

Art.1. Consiliul Local al comunei Beica de Jos, județul Mureș, în calitate de administrator al domeniului public și privat al comunei Beica de Jos, acordă ***Aviz Favorabil*** obiectivului de investiții ,,Înființarea unui sistem inteligent de distribuție a gazelor naturale, loc. Beica de Jos, Beica de Sus, Căcuciu, Sânmihaiu de Pădure, Nadășa, Șerbeni, jud. Mureș", respectiv ocuparea domeniului public al comunei Beica de Jos, în baza Certificatul de Urbanism nr. 36/28.07.2025, conform Planului de încadrare în zonă anexat.

Art.2. Prezentul aviz va fi utilizat pentru emiterea Autorizației de construire.


Art.3. Prezenta hotărâre se comunică Instituţiei Prefectului-Judeţul Mureş, Primarului comunei Beica de Jos, Compartimentului urbanism, amenajarea teritoriului, registratură și relații cu publicul, S.C. Instarom S.R.L, se afișează și se aduce la cunoștință publică prin publicare în Monitorul Oficial Local pe pagina de Internet la adresa www.beica.ro.

PREȘEDINTE DE ȘEDINȚĂ,
Moldovan Ioan

Contrasemnează Secretar General,
Pop Silvestru-Vasile

Prezenta hotărâre a fost adoptată cu 10 voturi ,,pentru" din cei 10 consilieri prezenți.
Nr. consilieri în funcție: 11.

Plan de incadrare
Scara 1:100 000

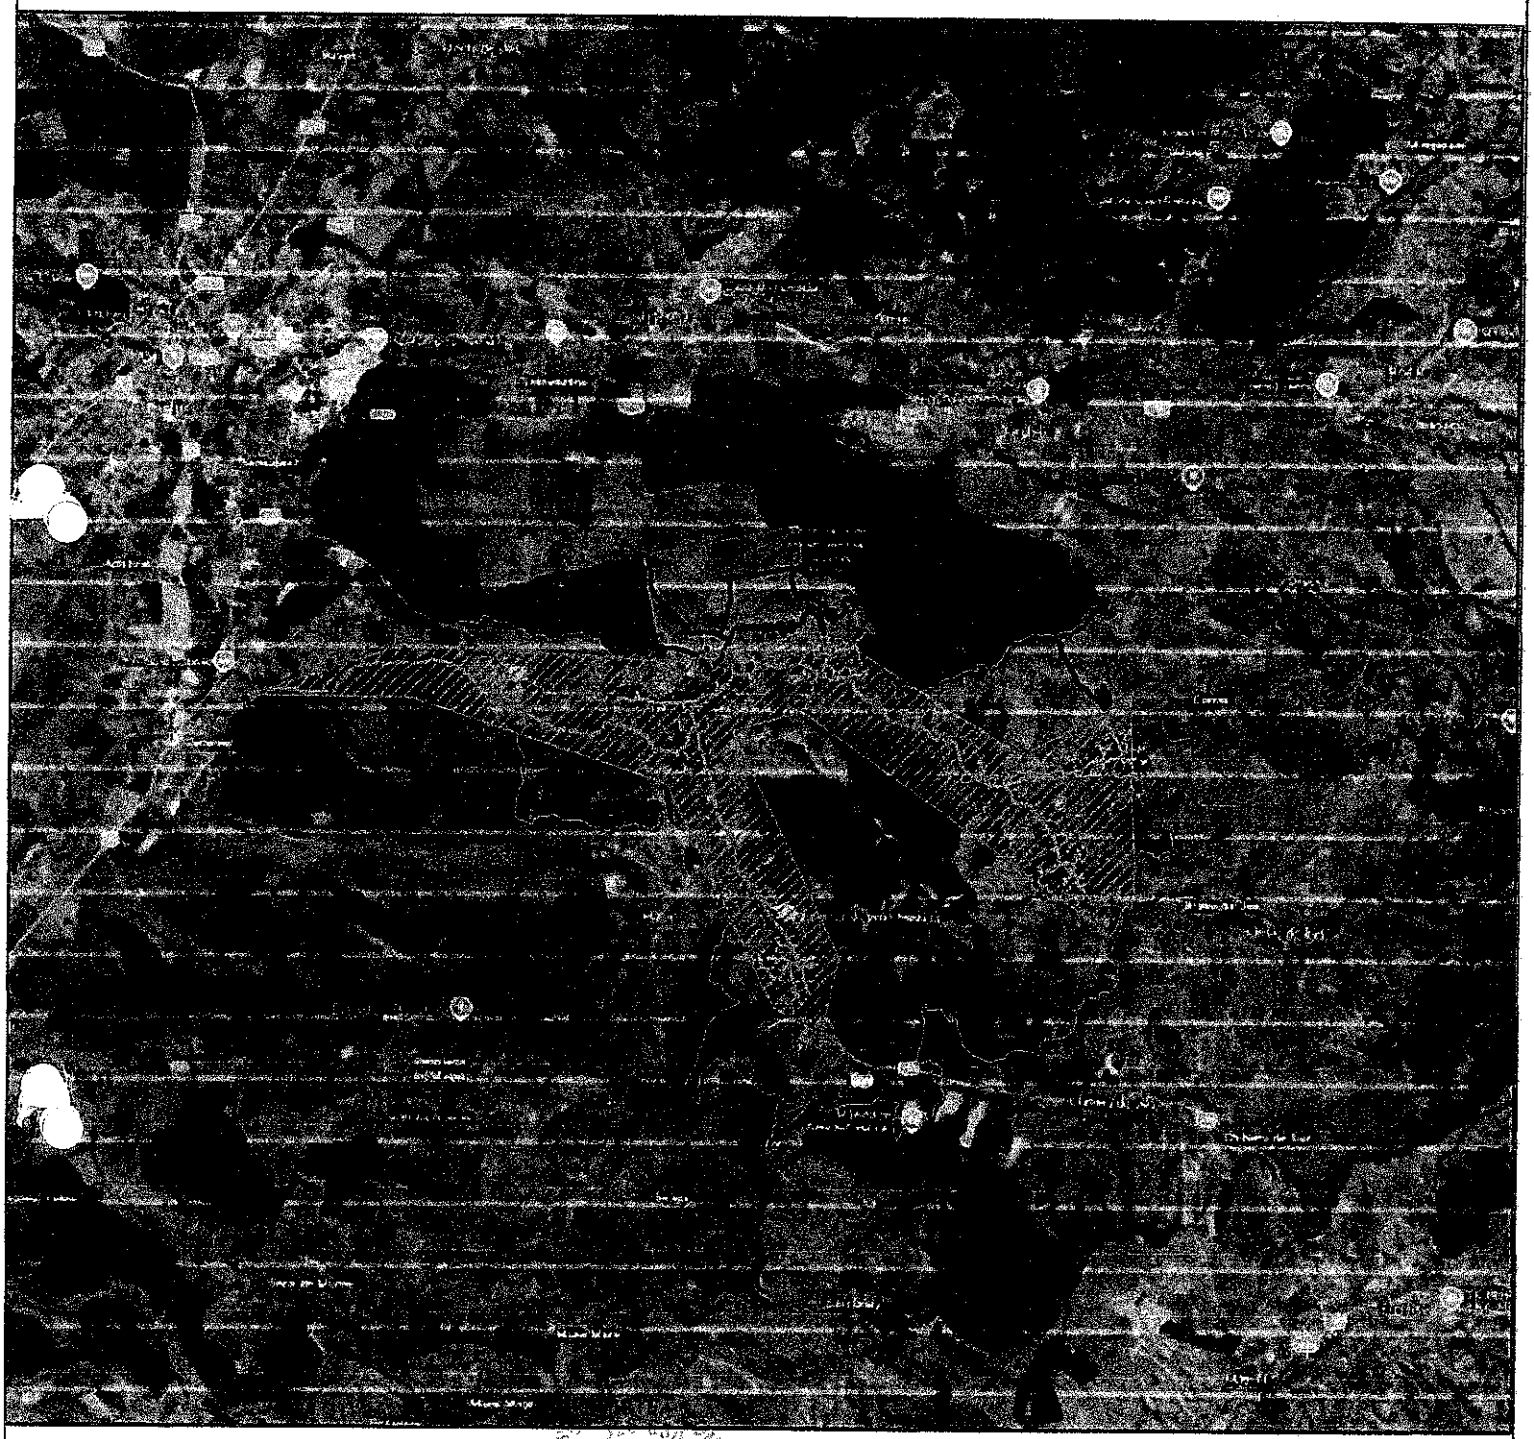

LEGENDA

Amplasament studiat

				Beneficiar : Comuna Beica	Proiect nr. 01-SF-2026
SPECIFICATIE	NUME	SEMNATURA	Scara: 1:100 000	Infiintarea unui sistem inteligent de distributie a gazelor naturale in comuna Beica de Jos, judetul Mures	Faza: D.T.A.C.
SEF PROIECT	ing. Beldean D.				
PROIECTAT	ing. Beldean D.		Data : 2026	Plan de incadrare	Plansa 0
DESENAT	ing. Sutac I.				